



Câmara Municipal da Figueira da Foz

EQUIPA DE PLANEAMENTO ESTRATÉGICO E ORDENAMENTO DO TERRITÓRIO


PU da FIGUEIRA DA FOZ - zonamento

07.SETEMBRO.2012

1:10.000

0 25 50 75 100
Meters

N

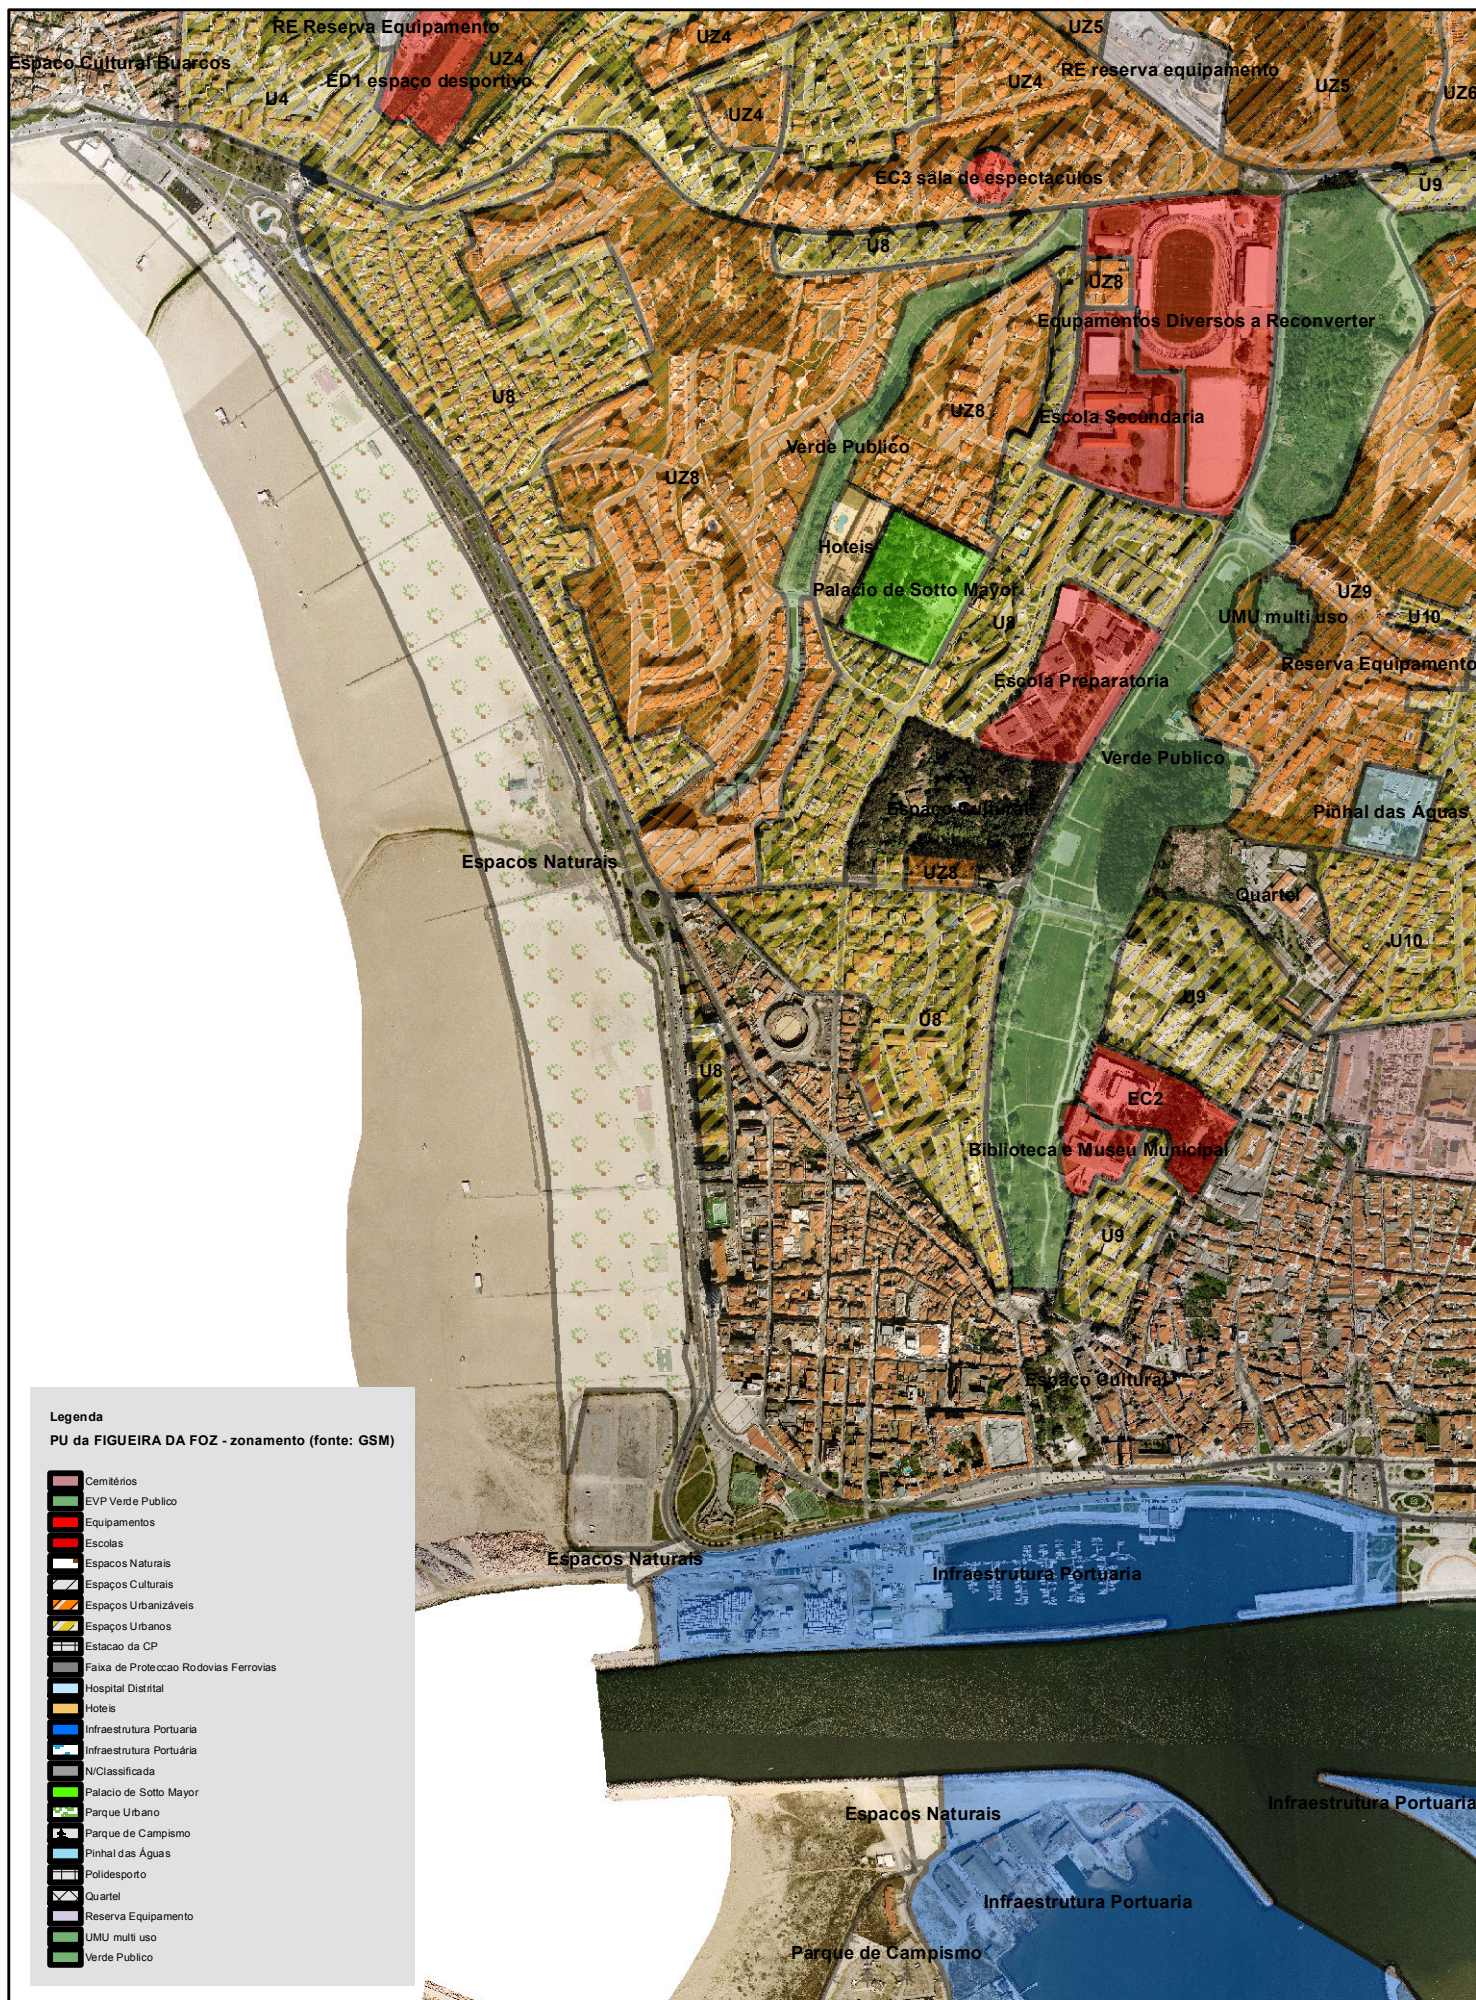

Legenda

PU da FIGUEIRA DA FOZ - zonamento (fonte: GSM)

- Cemitérios
- EVP Verde Publico
- Equipamentos
- Escolas
- Espacos Naturais
- Espacos Culturais
- Espacos Urbanizáveis
- Espacos Urbanos
- Estacao da CP
- Faixa de Protecção Rodovias Ferrovias
- Hospital Distrital
- Hoteis
- Infraestrutura Portuaria
- Infraestrutura Portuária
- N/Classificada
- Palacio de Sotto Mayor
- Parque Urbano
- Parque de Campismo
- Pinhal das Águas
- Polidesporto
- Quartel
- Reserva Equipamento
- UMU multi uso
- Verde Publico